


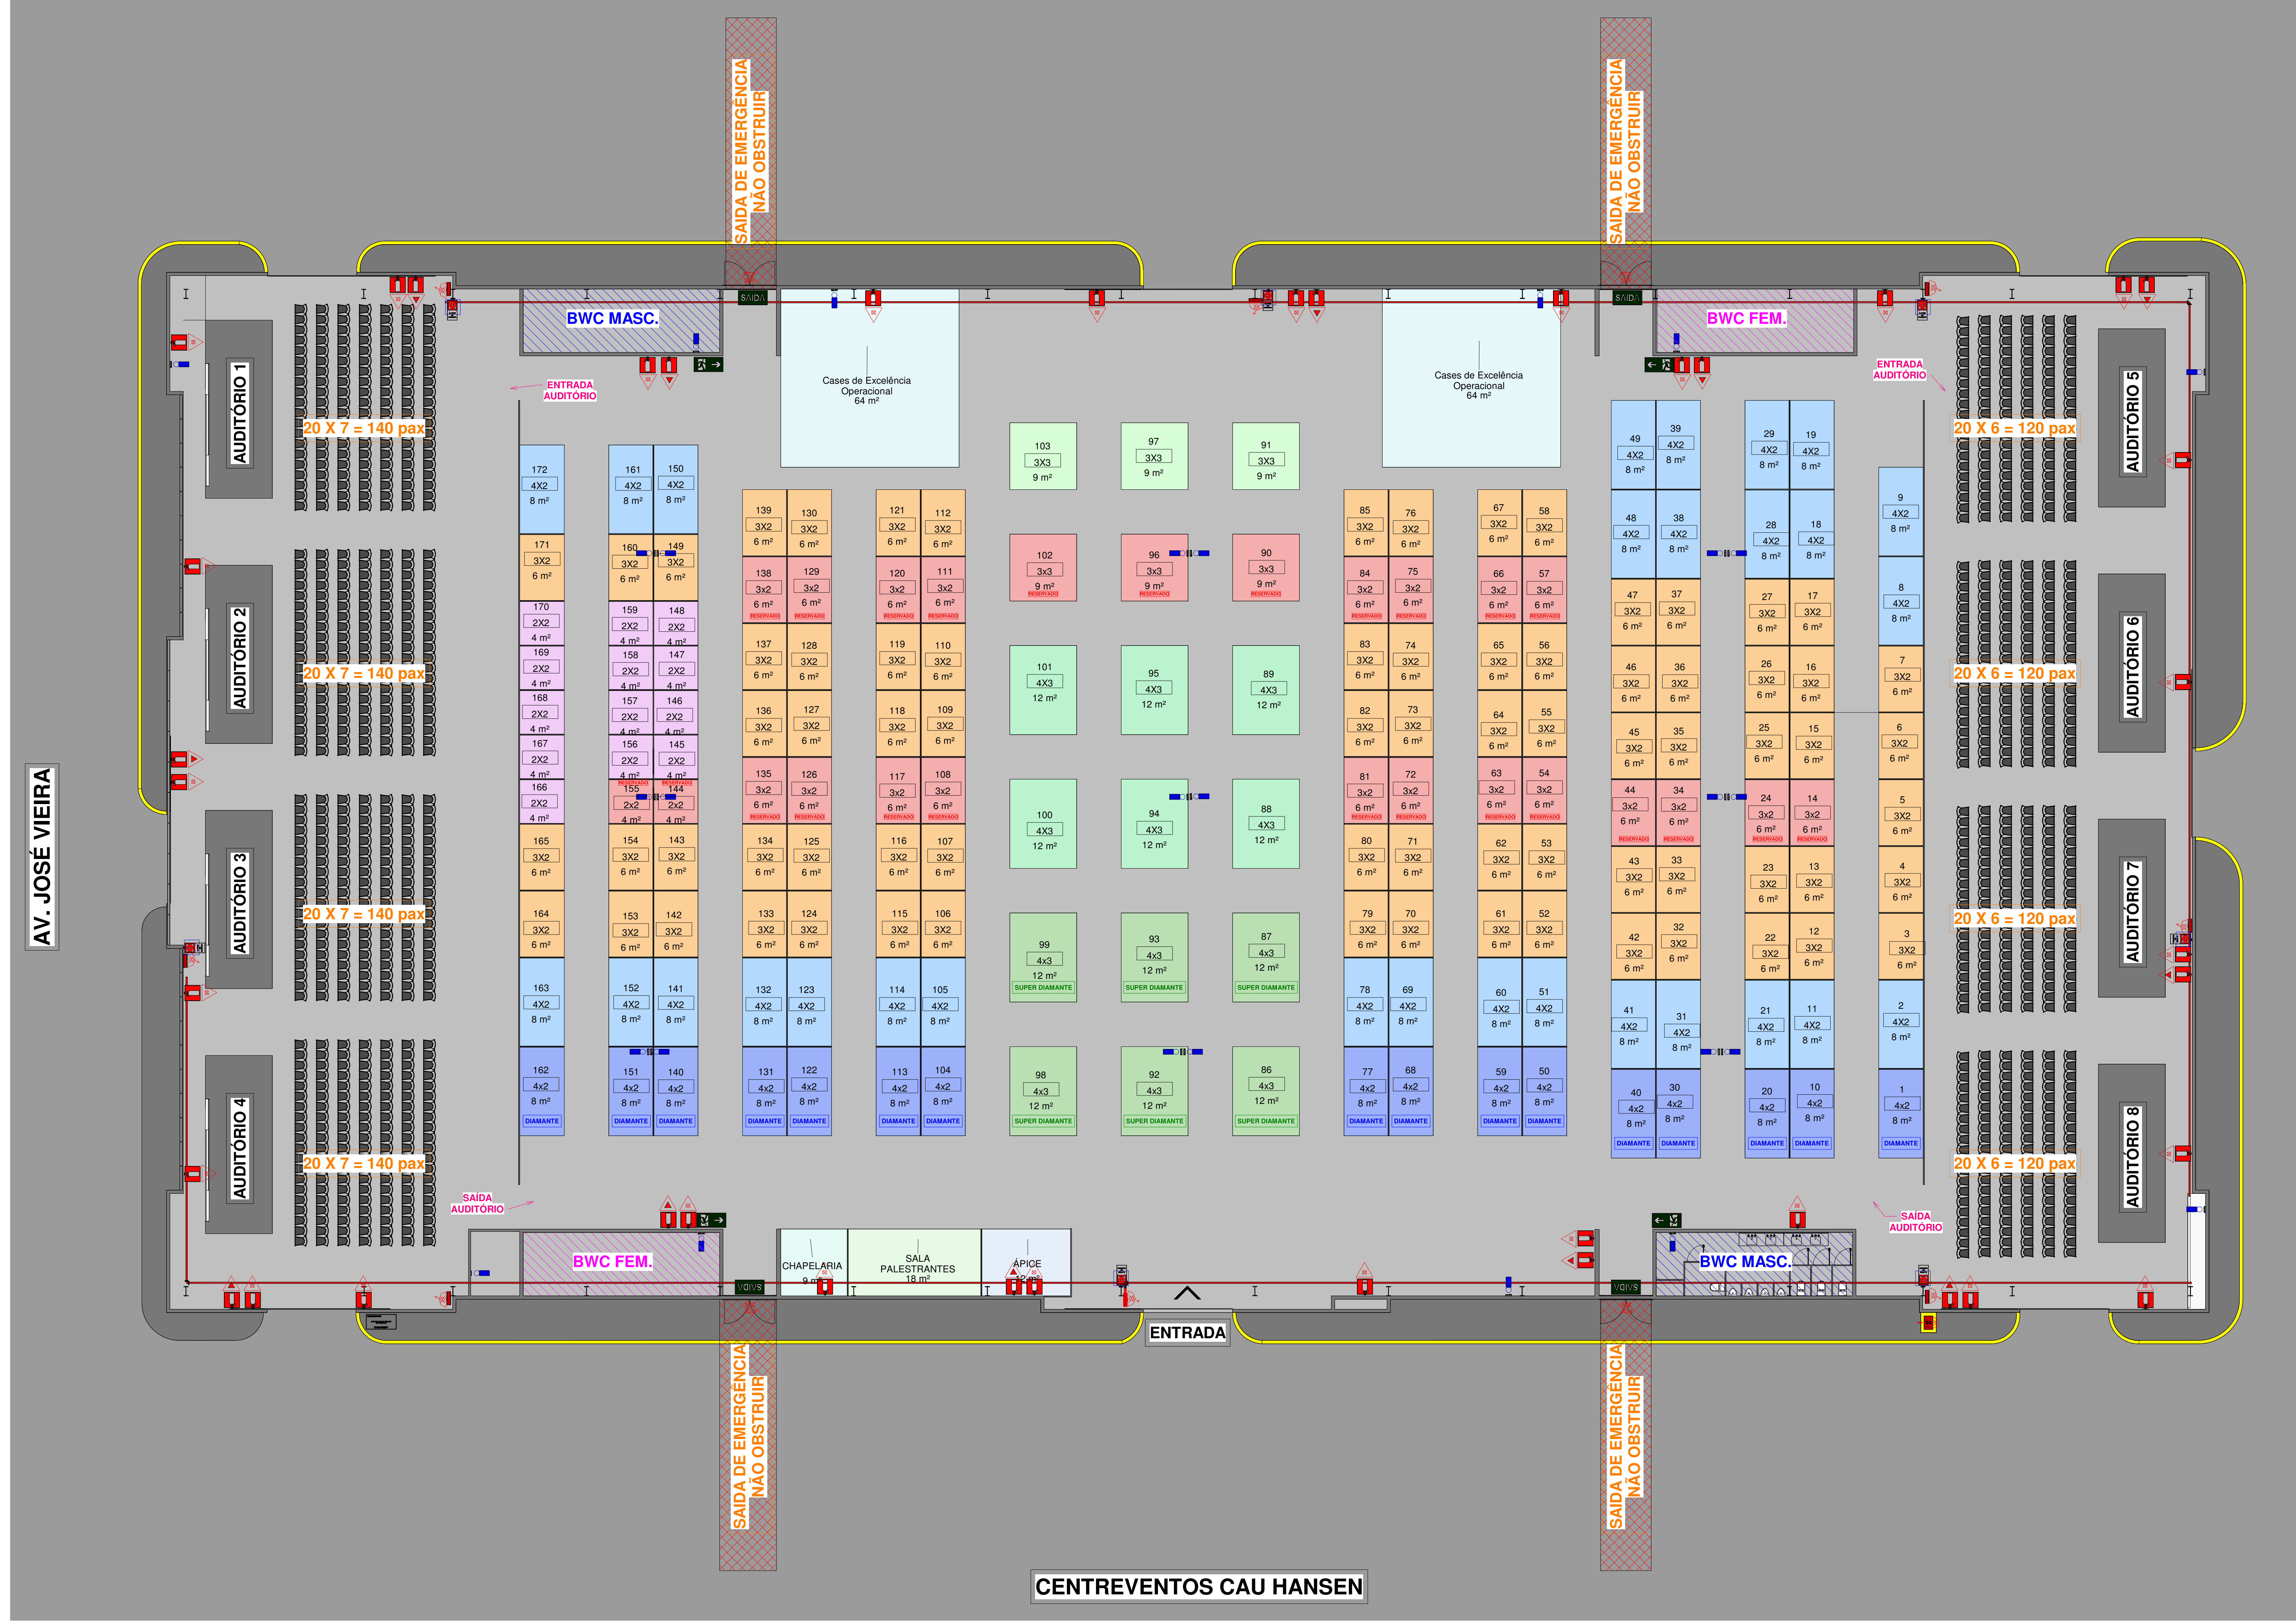

PROJETO		EXPOINDUSTRIAL SUL 2026	
ENDEREÇO		Av. José Vieira, 315 - América - Joinville SC	
CLIENTE			
RESP. TÉCNICO	ART		
Eng. André Maurício Klein Geiser CREA/SC 177466-7	xxxx		
RESP. TÉCNICO			
CONTEÚDO		ESCALA 1 : 100	
Croqui Evento		DATA 13/08/2025	
 FIRE PLUS ENGENHARIA E MANUTENÇÃO		contato@fireplus.eng.br www.fireplus.eng.br	
		FOLHA 01/01	